


Földszinti alaprajz m=1:100

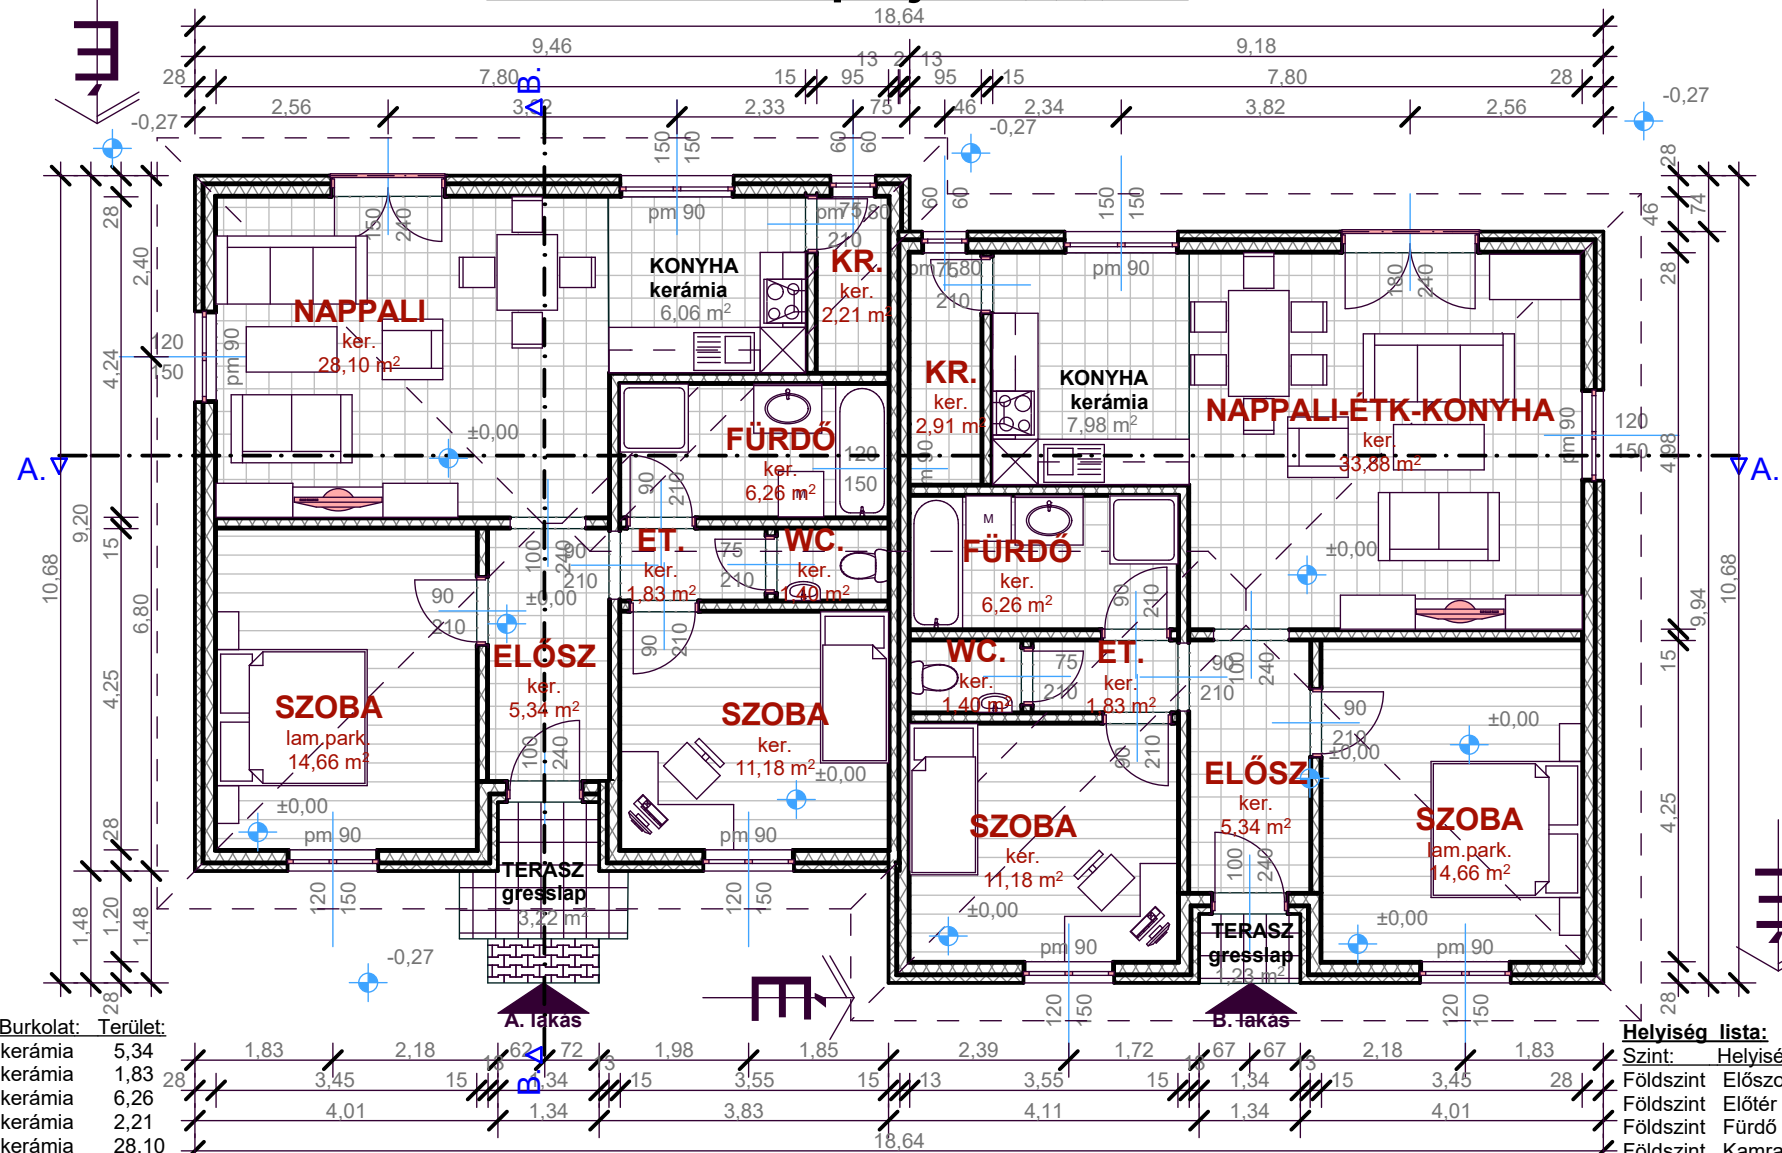

Helyiség lista:

Szint:	Helyiség:	Burkolat:	Terület:
Földszint	Előszoba	kerámia	5,34
Földszint	Előtér	kerámia	1,83
Földszint	Fürdő	kerámia	6,26
Földszint	Kamra	kerámia	2,21
Földszint	Nappali	kerámia	28,10
Földszint	Szoba	lam.park.	11,18
Földszint	Szoba	lam.park.	14,66
Földszint	Wc.	lam.park.	1,40

Összesen: 71,00 m²

Beépített br. össz alapterület: 178,70 m²

Helyiség lista:

Szint:	Helyiség:	Burkolat:	Terület:
Földszint	Előszoba	kerámia	5,34
Földszint	Előtér	kerámia	1,83
Földszint	Fürdő	kerámia	6,26
Földszint	Kamra	kerámia	2,91
Földszint	Nappali	kerámia	33,88
Földszint	Szoba	lam.park.	11,18
Földszint	Szoba	lam.park.	14,66
Földszint	Wc.	kerámia	1,40

Összesen: 68,93 m²

Alaprajz		Méretarány: 1:100
Tervlap:	Rajzjel:	
Helyszín:	9441 Agyagosszergény, Dózsa György utca 12. 170.-II. hrsz.	
Építető:	PCK Ingatlanfejlesztő Kft. 9444 Fertőszentmiklós, Petőfi Sándor utca 65/1.	
Vez. tervező:	Tokodi Zoltán, 9400 Sopron, Széchenyi tér 7-10.	
Munkatárs:	Farádi Tamás 9330 Kapuvár, Alsómező út 24/7. Tnzs: Ék-08-7045	
Tárgy:	Iker lakóépület építés egyszerű bejelentési tervdokumentáció	
FHN Mérnökiroda Kft. Tokodi Zoltán Tnzs: É-08-108 9330 Kapuvár, Szabadság út 43. Tel: 06-30/632-6644 Email: faradit@t-online.hu		É- 1. Dátum: 2024. 01. 04.