



## Déli homlokzat m=1:100

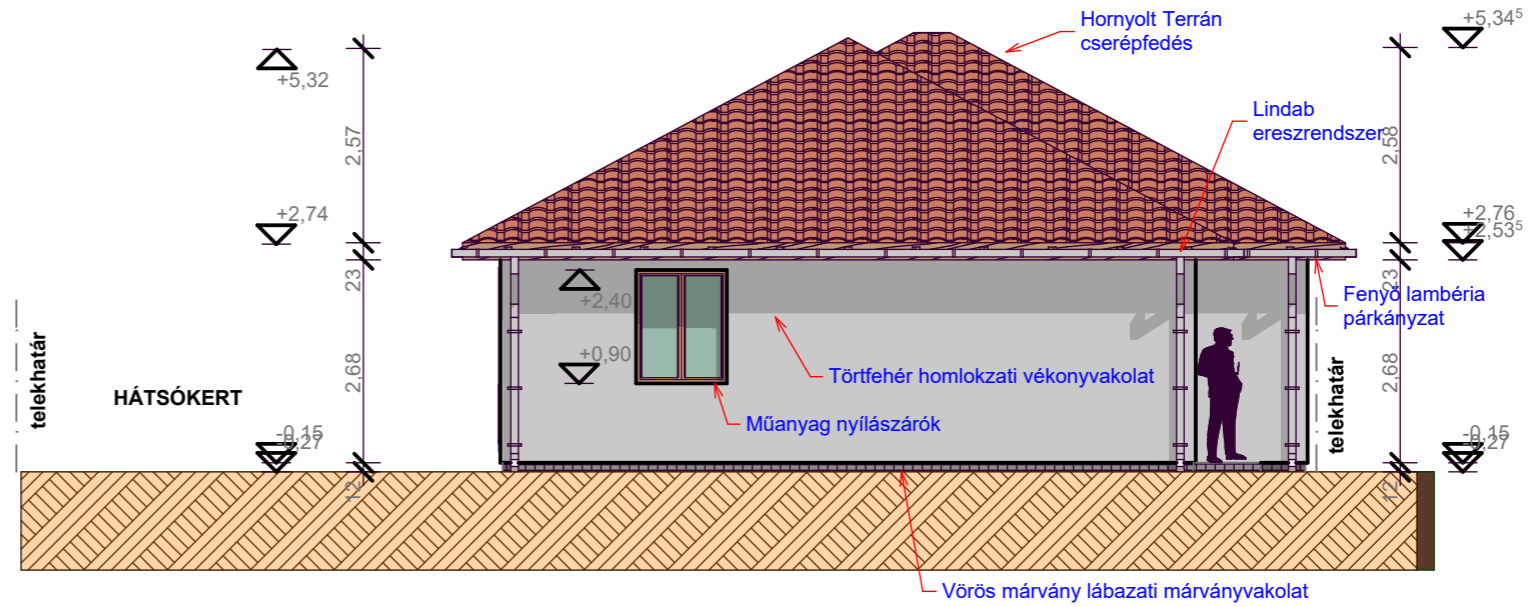

## Északi homlokzat M=1:100

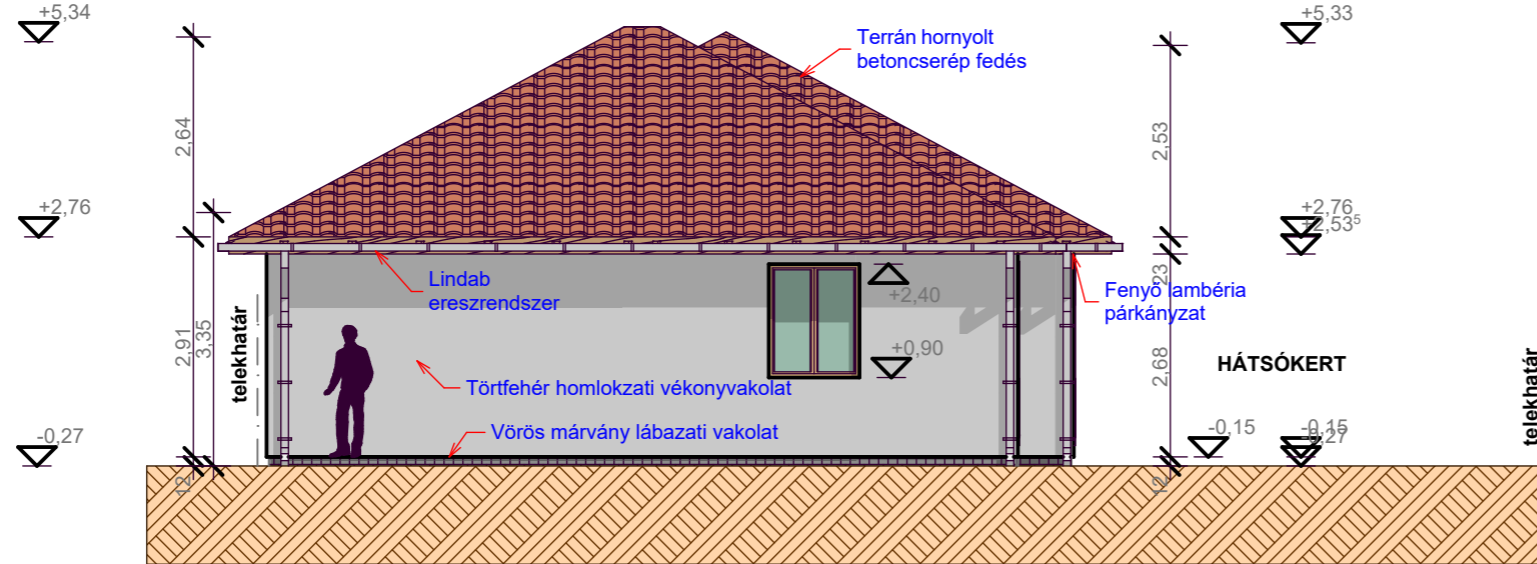

 Tokodi Zoltán Építésmérnök	Tervlap:	<b>Homlokzatok</b>	Méretarány: 1:100
	Helyszín:	9441 Agyagosszergény, Dózsa György utca 12. 170.-II. hrsz.	Rajzjel:
	Építető:	PCK Ingatlanfejlesztő Kft. 9444 Fertőszentmiklós, Petőfi Sándor utca 65/1.	<b>É- 4.</b>
	Vez. tervező:	Tokodi Zoltán, 9400 Sopron, Széchenyi tér 7-10.	
	Munkatárs:	Farádi Tamás 9330 Kapuvár, Alsómező út 24/7. Tnzs: Ék-08-7045	Dátum:
Tárgy:	Iker lakóépület építés egyszerű bejelentési tervdokumentáció	2024. 01. 04.	

FHN Mérnökiroda Kft.  
 Tokodi Zoltán  
 Tnzs: É-08-108  
 9330 Kapuvár, Szabadság út 43.  
 Tel: 06-30/632-6644  
 Email: faradit@t-online.hu