




Keleti homlokzat m=1:100

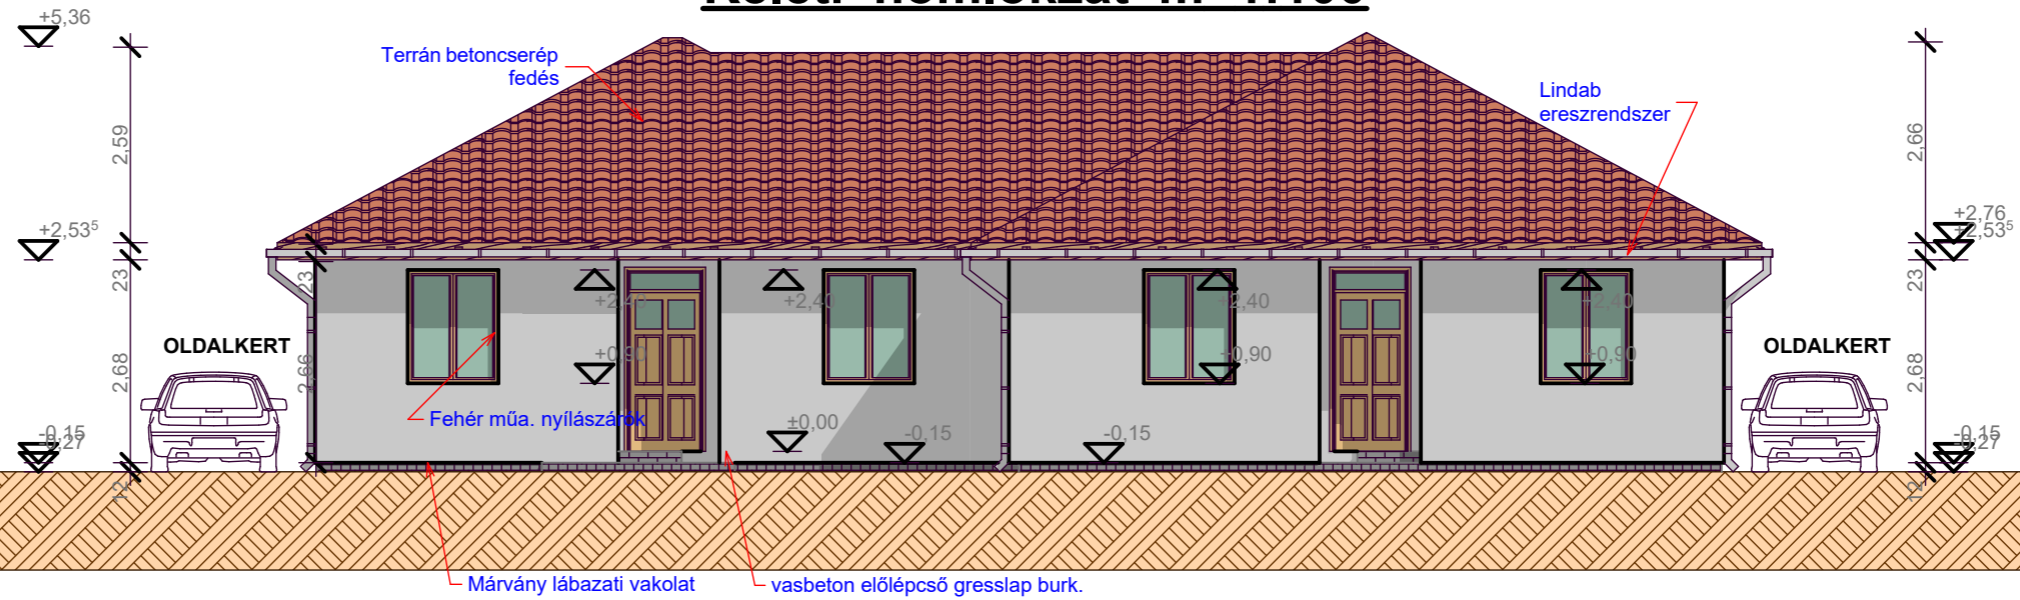

Nyugati homlokzat M=1:100

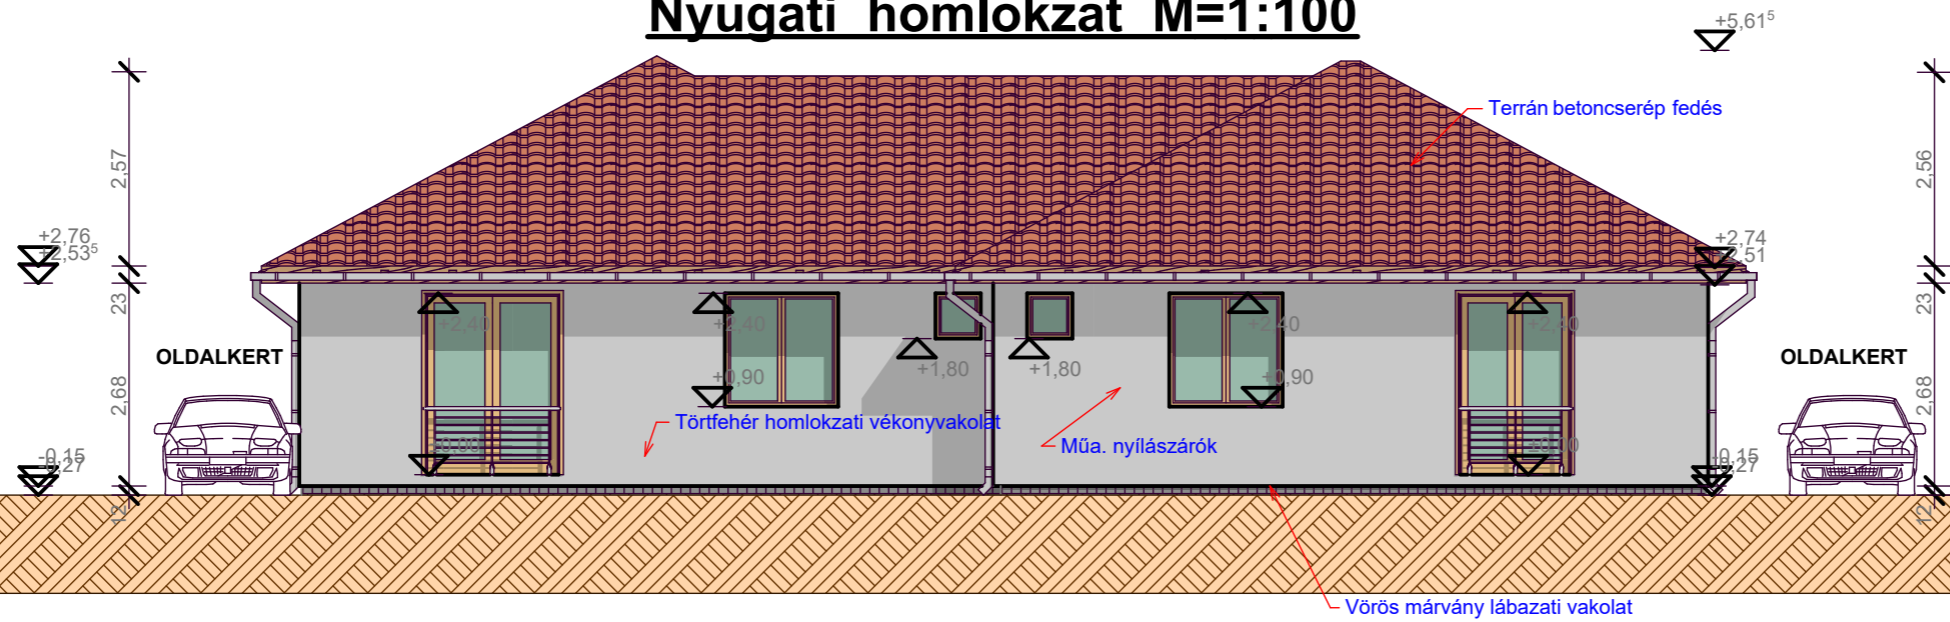

 FHN Mérnökiroda Kft. Tokodi Zoltán Tnsz: É-08-108 9330 Kapuvár, Szabadság út 43. Tel: 06-30/632-6644 Email: faradit@t-online.hu	Tervlap:	Homlokzatok	Méretarány: 1:100
	Helyszín:	9441 Agyagosszergény, Dózsa György utca 12. 170.-II. hrsz.	Rajzjel:
	Építető:	PCK Ingatlanfejlesztő Kft. 9444 Fertőszentmiklós, Petőfi Sándor utca 65/1.	É- 3.
	Vez. tervező:	Tokodi Zoltán, 9400 Sopron, Széchenyi tér 7-10.	
	Munkatárs:	Farádi Tamás 9330 Kapuvár, Alsómező út 24/7. Tnsz: Ék-08-7045	Dátum:
Tárgy:	Iker lakóépület építés egyszerű bejelentési tervdokumentáció		