


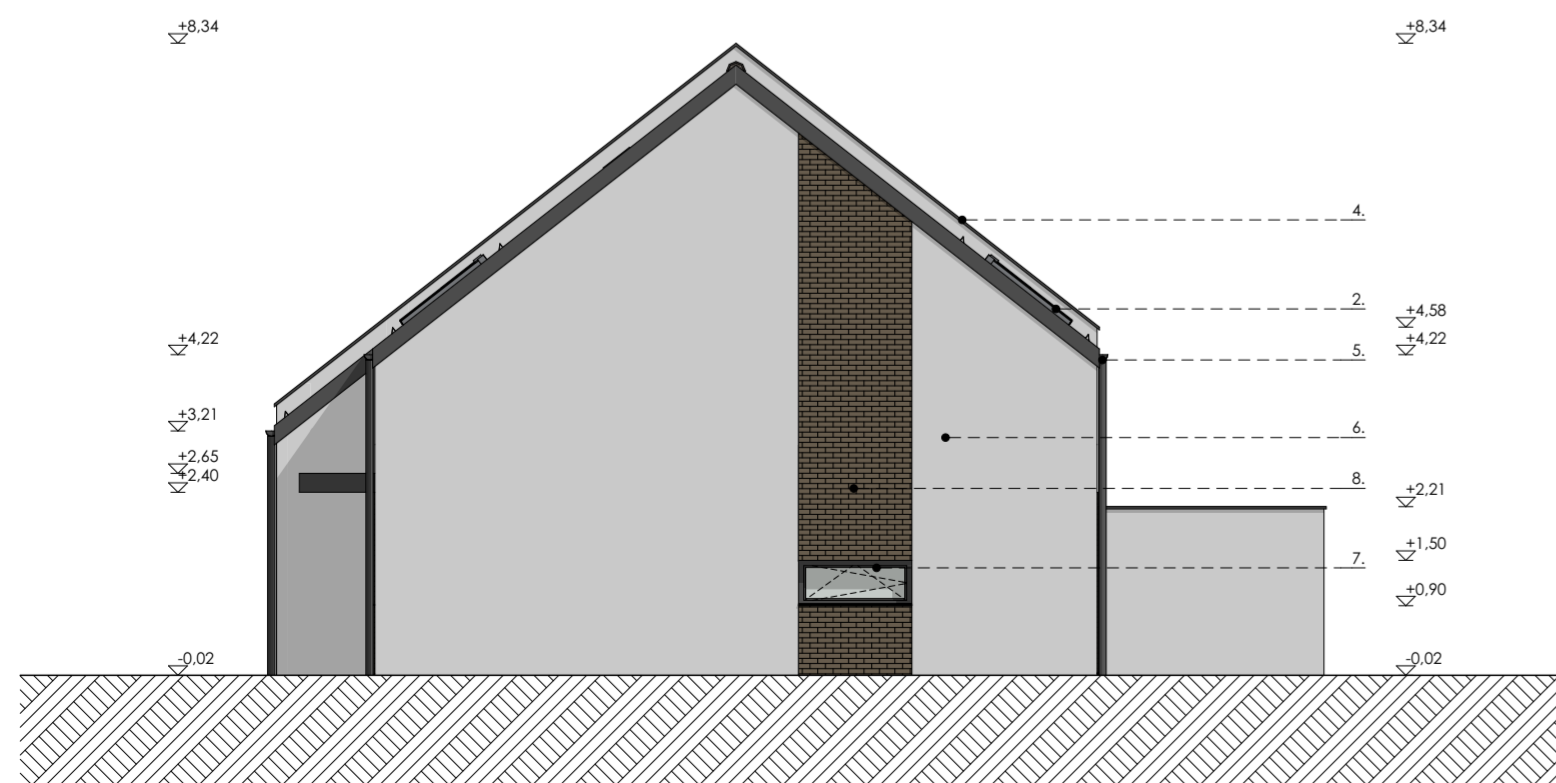


Délnyugati homlokzat (B épület)



Északkeleti homlokzat (B épület)



Északnyugati homlokzat (B épület)

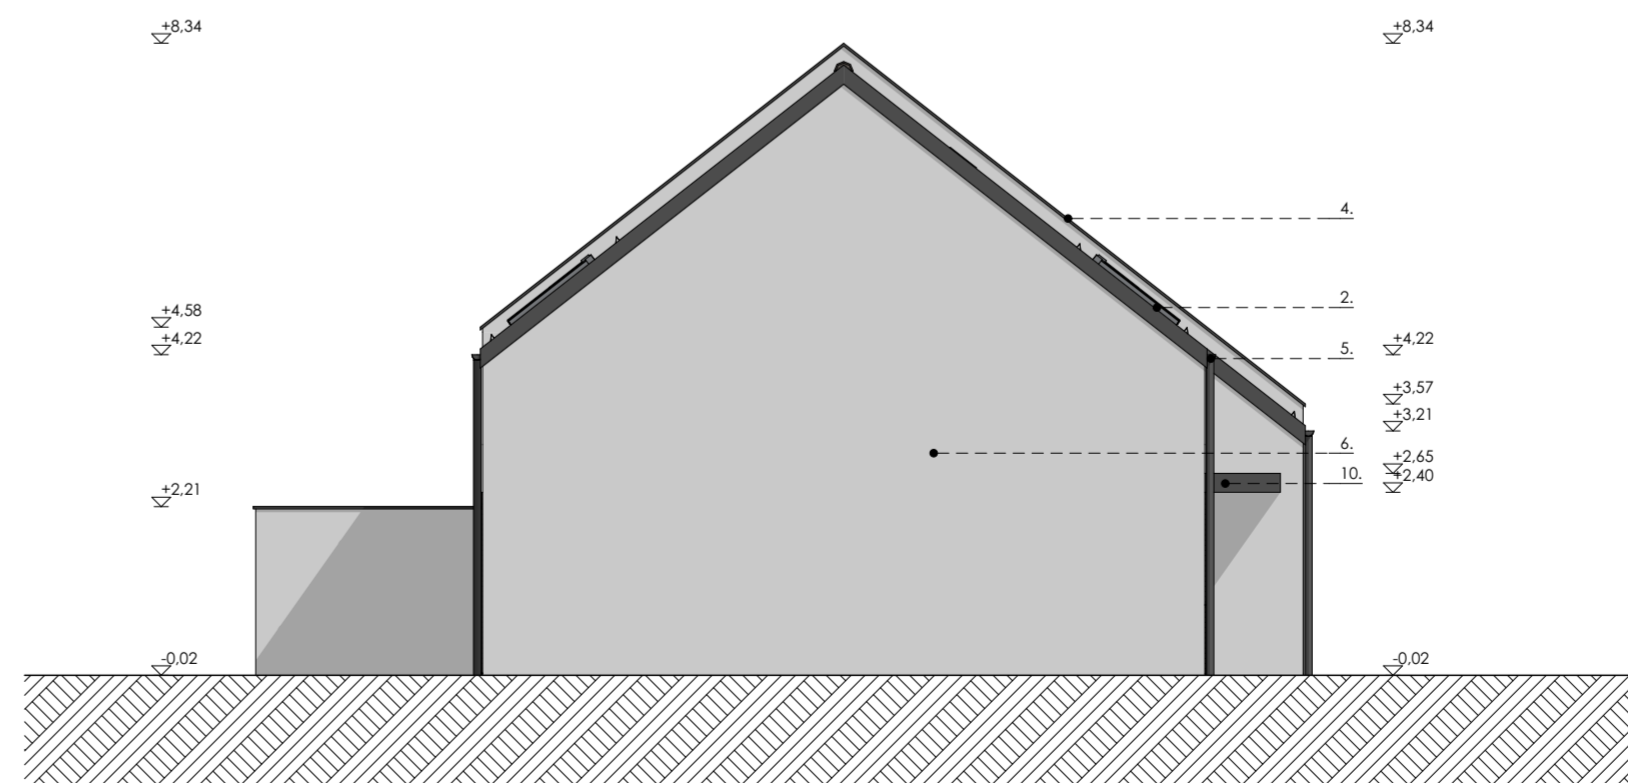

Délkeleti homlokzat (B épület)

1. Egyenes vágású antracit színű sík betoncserép (pl.: Terrán Zenit)
2. Tetőszik ablak háromrétegű üvegezéssel (pl.: VELUX)
3. Fénycsatorna (pl.: VELUX)
4. Állókorcos síkmegszóró antracit színben (RAL 7016)(pl: Prefa)
5. Körzelvényű ereszcatorna rendszer antracit színben(RAL 7016)(pl: Prefa)
6. BAUMIT Granopor Top K1,5 vékonyvakolat fehér színben (0019)
7. Műanyag nyílászáró háromrétegű üvegezéssel kívülről antracit, belül fehér színben (RAL 7016)
8. Ragasztott fémjelölőketől sötétbarna vagy sötétszürke színben
9. Házszivattyú kültéri egysége
10. Acélkonzolas előtető síkmegszóróval

**Megjegyzések:**

A kivitelezést az érvényben lévő magyar szabványok, előírások és rendeletek figyelembevételével és betartásával kell végezni.  
Minden olyan esetben, amikor a terv vagy a kivitelezés ezektől eltér a tervező és a műszaki ellenőr értesítendő, és a munka csak napló bejegyzés alapján folytatható!!!  
A tervező értesítendő minden olyan esetben amikor a tervezői művezetés szükségessége felmerül!  
Ahol a terv és műleírás másként nem rendelkezik, ott az általános érvényű előírások, szakági szabványok és a felhasználó építőanyagok beépítési utasítási szerint kell eljárni.  
**A nyílások méretei falazási méretek** és a megadott méreteleken belül oldalirányban, alul, felül 5-5 cm XPS hőszigeteléssel készülnek!!!  
Méretek a helyszínen minden esetben ellenőrzendő!!!  
EZ A TERV NT-NZS Mérnöki Tervező, Építő és Kivitelező Kft. SZELLEMI TULAJDONA, VÉDELMEJT A 1999/XXVI. SZÁMÚ TV. BIZTOSÍTJA.  
A KIVITELEZŐ KÖTELES A MÉRTEKET ELLENŐRIZNI, IGAZOLNI ÉS ELTÉRÉS, VAGY ELHAGYÁS ESETÉN A TERVEZŐT ÉRTESTENI!



Munka megnevezése:

**Új kettő ötlakásos lakóépület építése**

Építető: <b>Stoki Építőipari Kft.</b>	Építető címe: <b>9444 Fertőszentmiklós, Petőfi u. 65.</b>	Névjegyzéki szám: <b>É 08-0108</b>
	Építési helyszín: <b>Fertőszentmiklós, Petőhízi út 49. sz., 1151/1 hrsz.</b>	Rajzszám: <b>E-05</b>
Felelős tervező: <b>Tokodi Zoltán</b>	Felelős tervező címe: <b>9400 Sopron, Széchenyi tér 7-10.</b>	Rajz léptéke: <b>1:100</b>
Dátum: <b>2022. június</b>		