


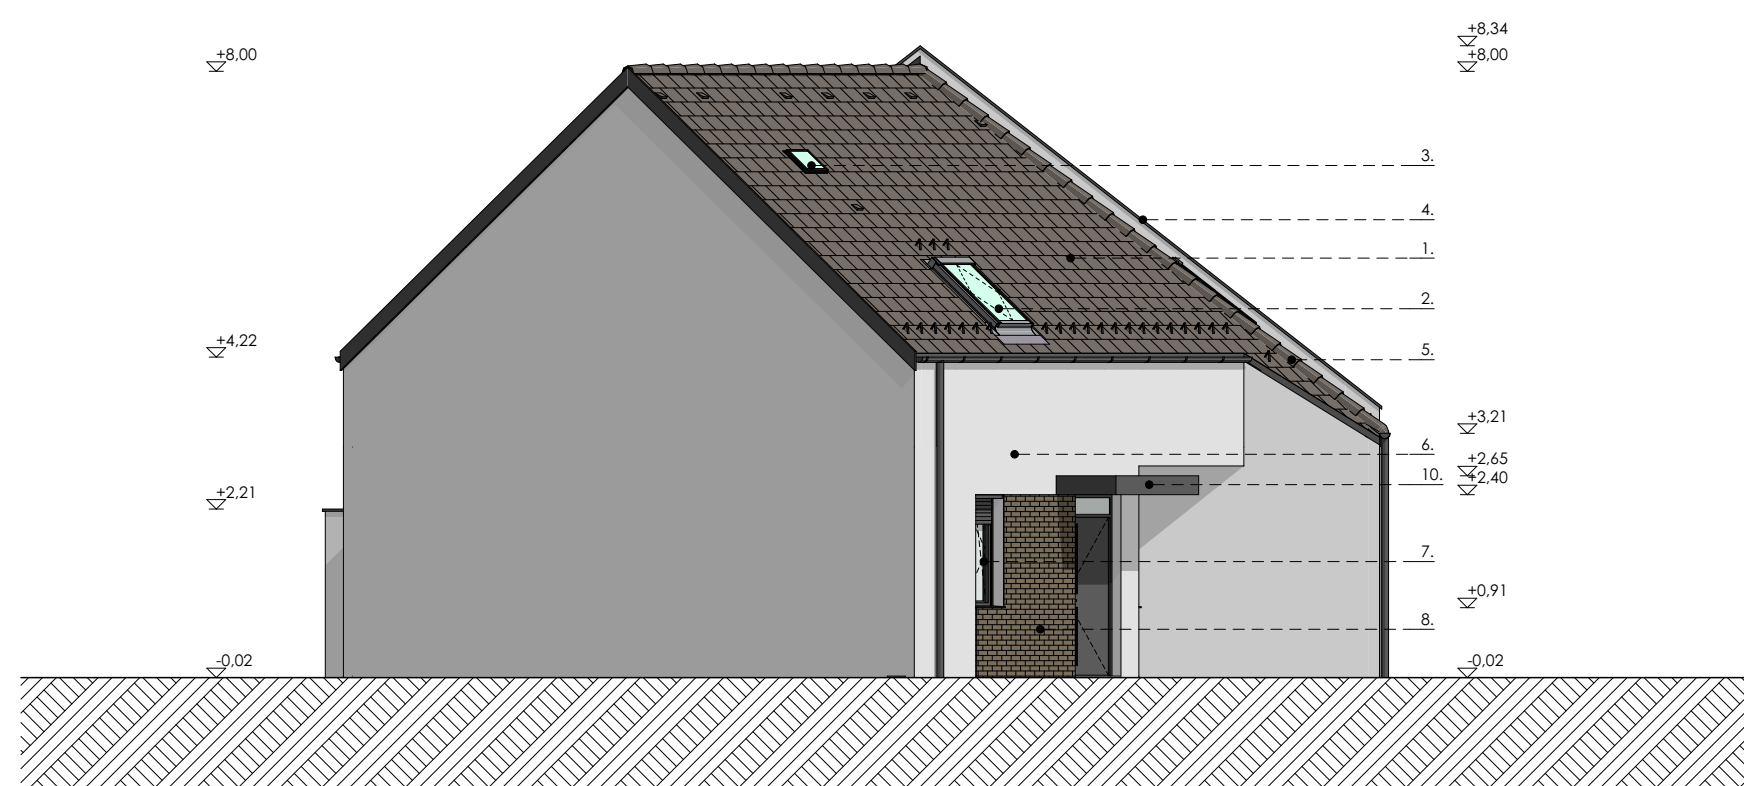


Délkeleti homlokzat (A épület)



Északnyugati homlokzat (A épület)



Északkeleti homlokzat (A épület)

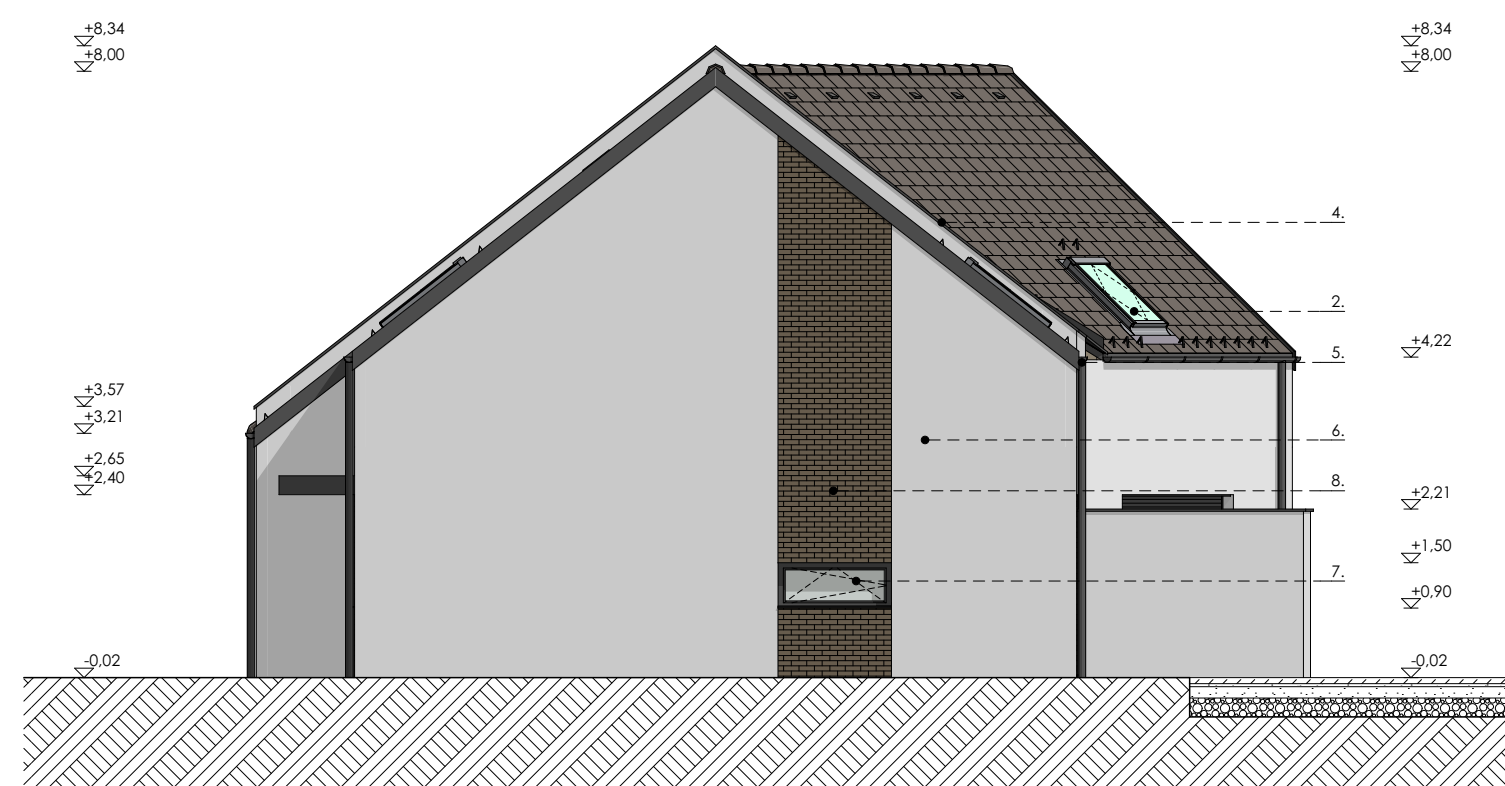

Délnyugati homlokzat (A épület)

1. Egyenes vágású antracit színű sík betonszerép (pl.: Terrán Zenit)
2. Tetőszik ablak háromrtegű üvegezéssel (pl.: VELUX)
3. Fénycsatorna (pl.: VELUX)
4. Állókorcossíkemez oromfedés antracit színben (RAL 7016)(pl.: Prefa)
5. Körzelvényű ereszcatorna rendszer antracit színben(RAL 7016)(pl.: Prefa)
6. BAUMIT GranoporTop K1.5 vékonyvakolat fehér színben (0019)
7. Műanyag nyílászáró háromrtegű üvegezéssel kívülről antracit, belülről fehér színben (RAL 7016)
8. Ragasztott fémjelzőkötő sírtáborna vagy sírtáborna színben
9. Hőszigetelő kültéri egysége
10. Acélkonzolos előtető síkemez fedéssel

**Megjegyzések:**

A kivitelezést az érvényben lévő magyar szabványok, előírások és rendeletek figyelembevételével és betartásával kell végezni.  
Minden olyan esetben, amikor a terv vagy a kivitelezés ezektől eltér a tervező és a műszaki ellenőr értesítendő, és a munka csak napló bejegyzés alapján folytatható!!!  
A tervező értesítendő minden olyan esetben amikor a tervezői művezetés szükségessége felmerül!  
Ahol a terv és műeljárás másként nem rendelkezik, ott az általános érvényű előírások, szakági szabványok és a felhasználó építőanyagok beépítési utasítási szerint kell eljárni.  
**A nyílások méretei falazási méretek** és a megadott méreteleken belül oldalfirányban, alul, felül 5-5 cm XPS hőszigeteléssel készülnek!!!  
Méretek a helyszínen minden esetben ellenőrzendő!!!  
EZ A TERV NT-NZS Mémóriá Tervező, Építő és Kivitelező Kft. SZELLEMI TULAJDONA, VÉDELME A 1999/XXVI. SZÁMÚ TV. BIZTOSÍTJA.  
A KIVITELEZŐ KÖTELES A MÉRTEKET ELLENŐRIZNI, IGAZOLNI ÉS ELTÉRÉS, VAGY ELHAGYÁS ESETÉN A TERVEZŐT ÉRTESTENI!



Munka megnevezése:

**Új kettő ötlakásos lakóépület építése**

Építető: <b>Stoki Építőipari Kft.</b>	Építető címe: <b>9444 Fertőszentmiklós, Petőfi u. 65.</b>
	Építési helyszín: <b>Fertőszentmiklós, Petőhízi út 49. sz., 1151/1 hrsz.</b>

Felelős tervező: <b>Tokodi Zoltán</b>	Felelős tervező címe: <b>9400 Sopron, Széchenyi tér 7-10.</b>	Névjegyzéki szám: <b>É 08-0108</b>
Dátum: <b>2022. június</b>	Rajz léptéke: <b>1:100</b>	Rajzszám: <b>E-06</b>