



A-A. Metszet M=1:100

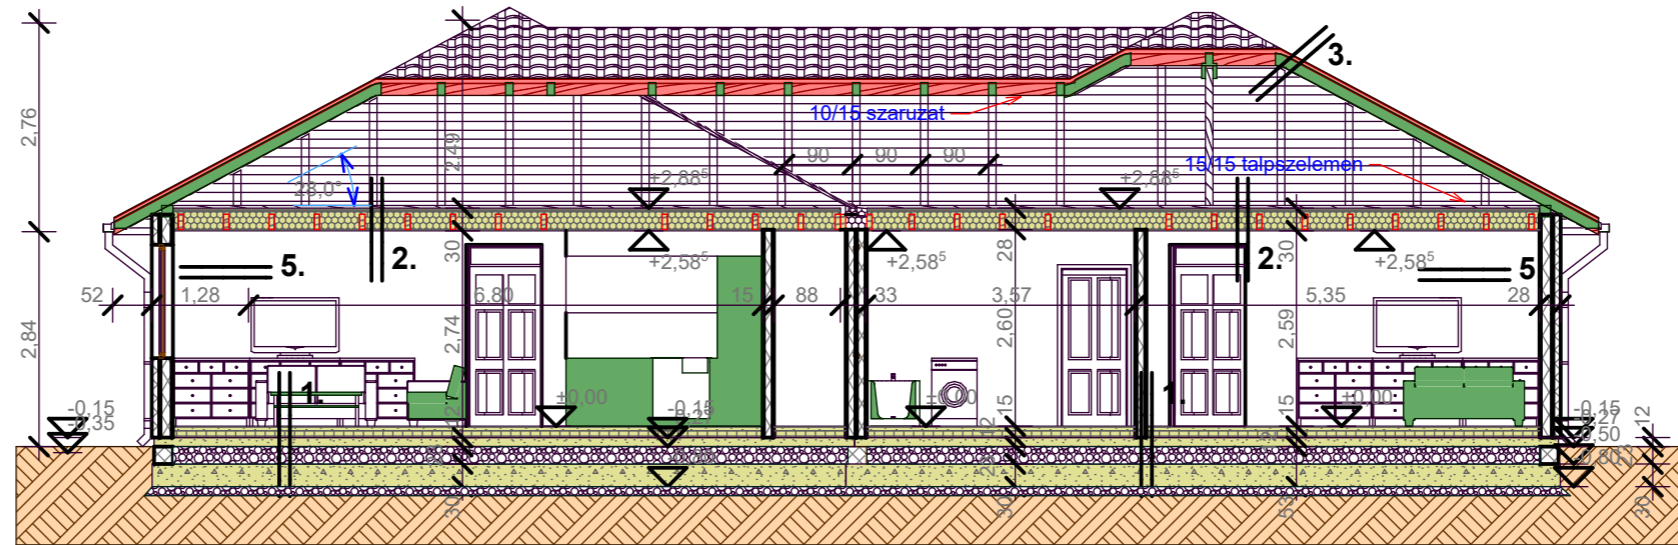


Rétegrétegek:

- 1./ Kerámia lapburkolat
Ragasztóhabarcs
Esztrich beton 6 cm.
Pe. fólia
Austrotherm grafit hősziget. 10 cm.
Bitumenes vastaglemez szig. 4 mm.
Vasalt aljzatbeton 10 cm.
Kavicsgyázat 20 cm.
Vasalt lemezalap 30 cm.
- 2./ Pe. fólia takarás
Kőzetgyapot hőszigetelés 15 cm.
Osb. lapburkolat (részleges) 1,5 cm.
Pe. fólia
Fenyőfa fődémgerendázat 20 cm.
közte kőzetgyapot hőszig. 20 cm.
Pe. fólia
3/5 tetőlécezés 3 cm.
Gipszkarton mennyezetburkolat 1,5 cm.
- 3./ Hornyolt cserépfedés
Tetőlécezés 3 cm.
Ellenlcezés 3 cm.
Üvegszálás tetőfólia 1 rtg.
Fenyőfa szaruzat 15 cm.
- 4./ Gress lapburkolat 1 cm.
Ragasztóhabarcs
Vasalt aljzatbeton 10 cm.
Kavicsgyázat 15 cm.
- 5./ Homlokzati nemesvakolat
Üvegszövetes tapaszréteg
Bau-mit homlokzati hőszigetelés 8 cm.
Osb. lapburkolat 2 cm.
Pe fólia
5/15 fenyőfa vázszerkezet
közte kőzetgyapot hőszig. 14 cm.
Pe. fólia
Gipszkarton belső falburkolat 2 rtg. 3 cm.

B-B. Metszet m=1:100

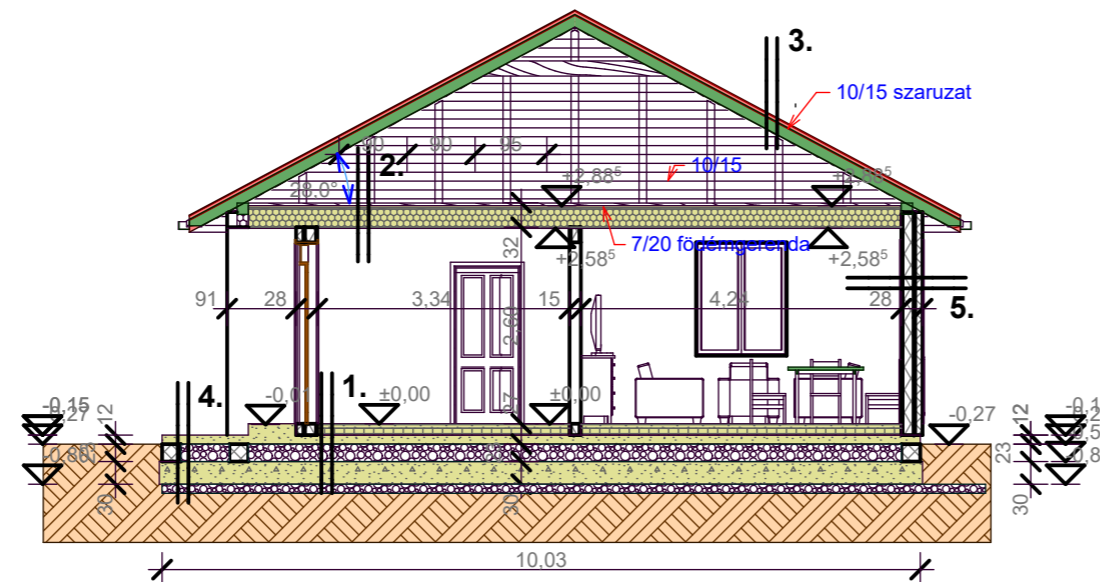

 FHN Mérnökiroda Kft. Tokodi Zoltán Tnsz: É-08-108 9330 Kapuvár, Szabadság út 43. Tel: 06-30/632-6644 Email: faradit@t-online.hu	Tervlap:	Metszetek	Méretarány: 1:100
	Helyszín:	9441 Agyagosszergény, Dózsa György utca 12. 170.-II. hrsz.	Rajzjel:
	Építető:	PCK Ingatlanfejlesztő Kft. 9444 Fertőszentmiklós, Petőfi Sándor utca 65/1.	É- 2.
	Vez. tervező:	Tokodi Zoltán, 9400 Sopron, Széchenyi tér 7-10.	
	Munkatárs:	Farádi Tamás 9330 Kapuvár, Alsómező út 24/7. Tnsz: Ék-08-7045	Dátum:
Tárgy:	Iker lakóépület építés egyszerű bejelentési tervdokumentáció		